


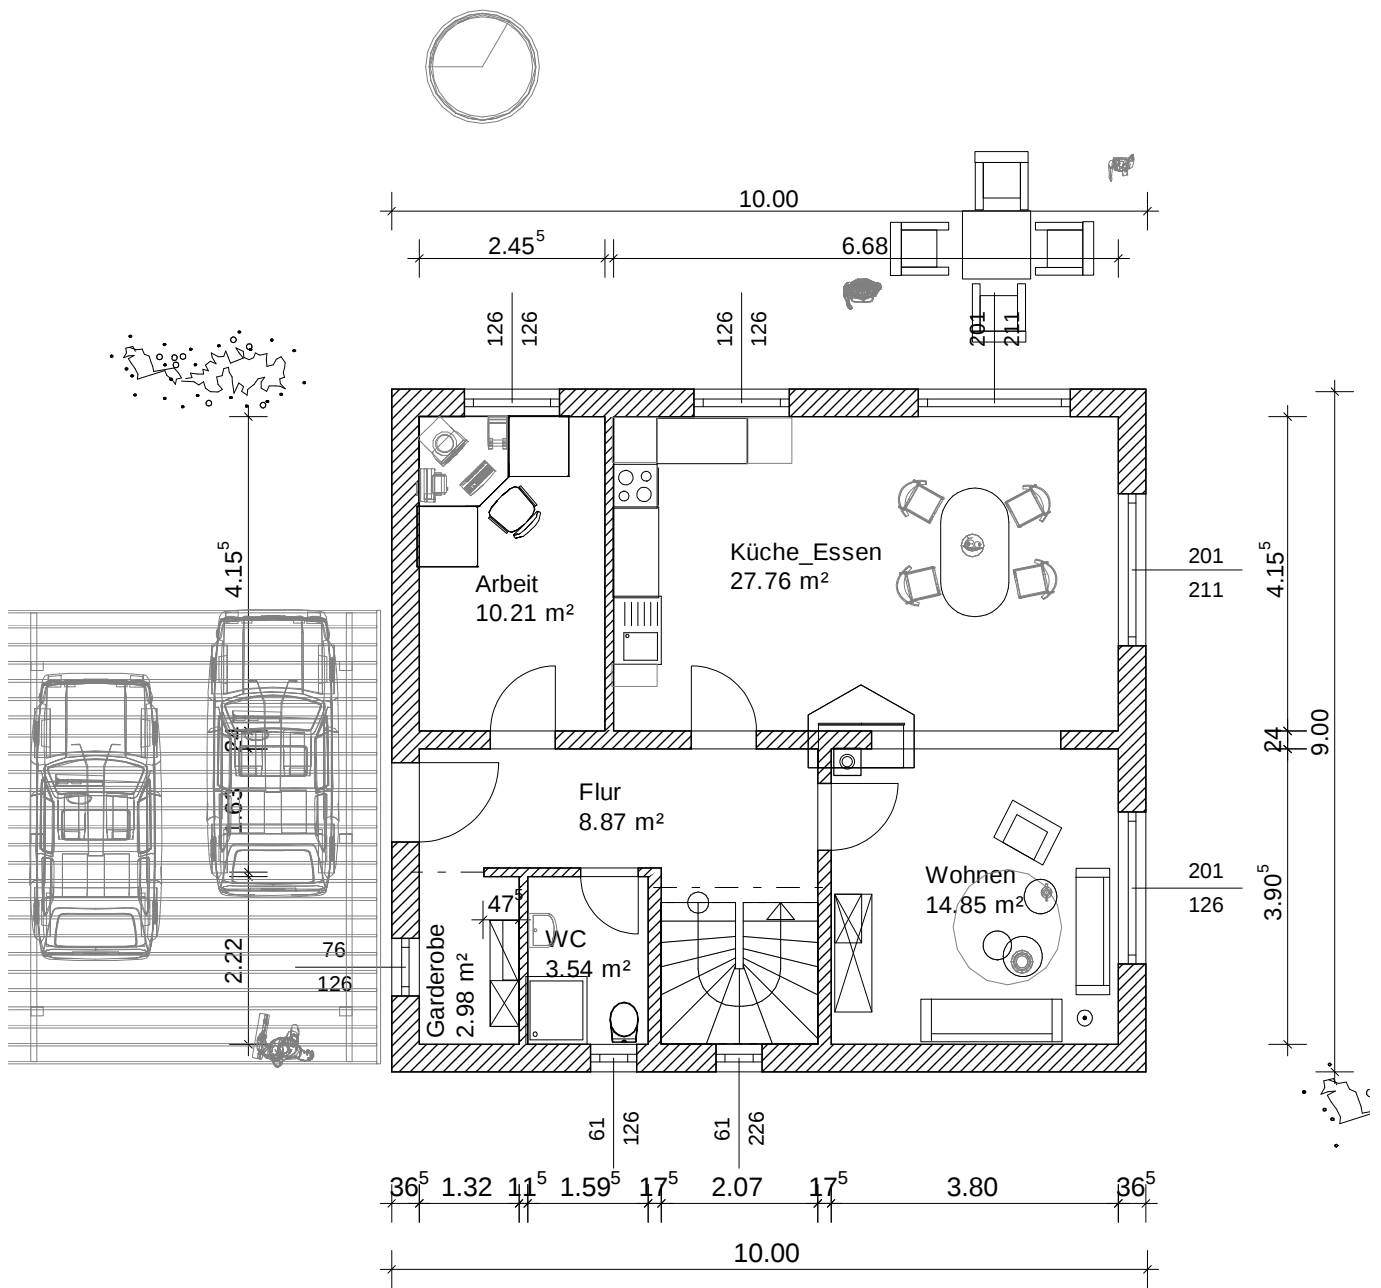

ELECO Software GmbH		
http://www.eleco-software.de		
Projekt: EFH Familie Specht		
Bauherr: Frau Erbstecher und Herr Specht		
Architekt: BAUPARTNER-MASSIVHAUS 0160 96221924 Tino Morgenbrod MHV-Baupartner GmbH		
Dateiname: BV Specht 10x9m_24.05		
Maßstab: 1 : 100	Datum: 24.05.2011	Grundriss EG